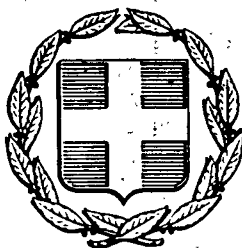


ΕΦΗΜΕΡΙΣ ΤΗΣ ΚΥΒΕΡΝΗΣΕΩΣ
ΤΗΣ ΕΛΛΗΝΙΚΗΣ ΔΗΜΟΚΡΑΤΙΑΣ

ΕΝ ΑΘΗΝΑΙΣ ΤΗι 3 ΦΕΒΡΟΥΑΡΙΟΥ 1979 | ΤΕΥΧΟΣ ΤΕΤΑΡΤΟΝ | ΑΡΙΘΜΟΣ ΦΥΛΛΟΥ 69

ΠΕΡΙΕΧΟΜΕΝΑ

ΠΟΛΕΟΔΟΜΙΑ

ΑΠΟΦΑΣΕΙΣ

ΠΟΛΕΟΔΟΜΙΑ

ΑΠΟΦΑΣΕΙΣ

'Αριθ. ΙΓ.10389 (1)

Περὶ καθορισμοῦ ὁρίων οἰκισμοῦ Μαμουσέϊκα 'Αρχ. 'Ολυμπίας στὸ Ν. 'Ηλείας.

Ο ΝΟΜΑΡΧΗΣ ΗΛΕΙΑΣ

*Εχοντας ὑπόψη :

1. Τὴν Α7/16/11/7.10.70 κοινὴ ἀπόφαση τῶν 'Υπουργῶν Προεδρίας Κυβερνήσεως 'Εσωτερικῶν καὶ Δημοσίων *Εργων «περὶ ὀργανώσεως Περ/κῶν 'Υπηρεσιῶν Υ.Δ.Ε.».
2. Τὶς διατάξεις τοῦ ἄρθρου 1 παρ. 1 καὶ 2 τοῦ ἀριθ. 532/1970 Ν. Δ/τος «περὶ συμπληρώσεως τῶν διατάξεων περὶ διοικητικῆς ἀποκεντρώσεως».
3. Τὴν Α. 22505/28.8.75 ἀπόφαση τοῦ Νομάρχη 'Ηλείας «περὶ μεταβιβάσεως ἁρμοδιοτήτων».
4. Τὴν Ε. 35400/75 ἀπόφαση τοῦ 'Υπουργοῦ Δημ. *Εργων (ΦΕΚ 10 Δ 12.1.75) περὶ τρόπου καθορισμοῦ ὁρίων Οἰκισμοῦ πρὶν τοῦ 1923 στερουμένων σχεδίων ρυμοτομίας.
5. Τὴ σύμφωνη γνώμη τοῦ Περ/κοῦ Συμβουλίου Δημ. *Εργων (Νομαρχιακοῦ Συμβουλίου Δημ. *Εργων) ὅπως διατυπώθηκε στὸ πρακτικὸ ἀριθ. 20/78.
6. Τὴν ἀριθ. πρωτ. Γ. 32873/1.12.1978 ἀπόφαση 'Υπουργείου Δημ. *Εργων Γεν. Δ/νσεως Οἰκισμοῦ Δ/νσεως Γ4/β, μὲ τὴν ὁποία ἀπορρίπτεται ἡ προσφυγὴ 'Ιω. Στασινοπούλου, ἀποφασίζουμε :

'Ορθὴ ἐπανάληψη τῆς ἀριθ. πρωτ. ΙΓ.10389/25.7.78 ἀποφάσεώς του κατόπιν διορθώσεως ἀπὸ τὴν τριμελὴ ἐπιτροπὴ ποὺ ὁρίστηκε μὲ τὴν ἀριθ. ΙΓ. 5453/3.6.78 ἀπόφασή του, τοῦ σχεδίου τοῦ οἰκισμοῦ Μαμουσέϊκα ἡ ὁποία διόρθωση συνίσταται στὴν κατάργηση τοῦ δρομίσκου ποὺ ἑνώνει τὴν 'Εθνικὴ ὁδὸ Πύργου - Τριπόλεως καὶ τὴν Σιδηροδρομικὴ Γραμμή, μεταξὺ ἰδιοκτησιῶν Καλογεροπούλου καὶ Στασινοπούλου.

Κατὰ τὰ ἄλλα στοιχεῖα ὁ οἰκισμὸς καὶ τὰ ὅρια του παραμένουν ὅπως καθωρίστηκαν μὲ τὴν ἀπὸ 9.6.1978 ἔκθεση τῆς τριμελοῦς ἐπιτροπῆς ποὺ κυρώθηκε μὲ τὴν ἀπόφασή μας ἀριθ. πρωτ. ΙΓ. 10389/25.7.78.

'Η ἀπόφαση αὐτὴ νὰ δημοσιευθεῖ στὴν 'Εφημερίδα τῆς Κυβερνήσεως.

Πύργος, 15 'Ιανουαρίου 1979

'Ο Νομάρχης
ΑΝΔΡΕΑΣ ΝΙΚΟΛΑΟΥ

ΣΚΑΡΙΦΗΜΑ ΑΠΟΤΥΠΩΣΕΩΣ
ΠΕΡΙΟΧΗΣ «ΑΛΑΜΟΥΣΕΪΚΑ»
ΔΗΜΟΥ ΑΡΧ. ΟΛΥΜΠΙΑΣ

ΥΠΟΜΝΗΜΑ
Ν ΟΙΚΙΑΙ ΜΕΤΑ ΤΟ 1923
Π ΟΙΚΙΑΙ ΠΡΙΝ ΤΟ 1923

ΟΡΙΟΝ ΠΑΛΑΙΟΥ ΟΙΚΙΣΜΟΥ «ΣΚΑΛΙΤΟΥ»

ΕΘΝΙΚΗ ΟΔΟΣ ΠΥΡΓΟΥ - ΤΡΙΠΟΛΕΩΣ

ΠΡΟΣ ΑΡΧ. ΟΛΥΜΠΙΑ

ΠΡΟΣ ΠΥΡΓΟΝ

ΠΡΟΣ ΚΟΚΚΙΝΑ

ΠΡΟΣ ΑΛΦΕΙΟ

ΞΕΝΟΔΟΧΕΙΟΝ MOTEL

ΣΗΜΕΙΩΣΙΣ: Η οικοδομική γραμμή επί της εθνικής οδού Πύργου Ολυμπίας Τριπόλεως θα τεθεί 10,00 μ. από του άξονος.

Πύργος Μάιος 1978
ο συντάξας

Η ΕΠΙΤΡΟΠΗ
1) ΔΙΟΝΥΣΙΟΣ ΠΑΝΑΓΟΠΟΥΛΟΣ ΔΙΚΗΣ Τ.Υ.Ν. ΗΛΕΙΑΣ
2) ΓΡΗΓΟΡ. ΤΣΟΛΑΚΟΣ ΤΕΧΝ. ΥΠΑΛΛΗΛΟΣ
3) ΑΓΓΕΛΟΣ ΚΟΥΤΡΑΣ ΔΗΜΑΡΧΟΣ

'Αρι. ΤΥ/12605/Φ.5.5.5 (2)

Περὶ κυρώσεως τῆς ἀπὸ 2.11.1977 ἐκθέσεως καθορισμοῦ ὁρίων οἰκισμοῦ Περιθέας, Ν. Κερκύρας, ποὺ ὑπάρχει πρὶν ἀπὸ τὸ 1923 καὶ δὲν ἔχει σχέδιο ρυμοτομίας.

Ο ΝΟΜΑΡΧΗΣ ΚΕΡΚΥΡΑΣ

Ἔχοντας ὑπόψη :

1. Τὶς διατάξεις τοῦ Ν.Δ. τῆς 17-7-1923 «περὶ σχεδίων πόλεων, κωμῶν καὶ συνοικισμῶν τοῦ Κράτους καὶ οἰκοδομῆς αὐτῶν.

2. Τὴν ἀπόφαση ἀριθ. Ε.35400/6-12-1975 τοῦ Ὑπουργείου Δημ. Ἔργων - Ὑπηρεσίας Οἰκισμοῦ, «περὶ τοῦ τρόπου καθορισμοῦ ὁρίων οἰκισμῶν πρὸ τοῦ ἔτους 1923 στερουμένων σχεδίων ρυμοτομίας».

3. Τὴν ἀπόφασή μας ΤΥ. 6267/9-7-77 καὶ ΤΥ/οἴκ. 2304/26-3-77, «περὶ συγκροτήσεως ἐπιτροπῆς διὰ τὸν καθορισμὸν τῶν ὁρίων τοῦ οἰκισμοῦ Περιθείας.

4. Τὰ παρακάτω δικαιολογητικὰ ποὺ μᾶς ὑπέβαλε ἡ ΔΤΥΝ Κερκύρας.

α) Ἀπὸ 2-11-1977 ἔκθεση καθορισμοῦ τῶν ὁρίων τοῦ ἀνωτέρω οἰκισμοῦ καὶ β) τοπογραφικὸ διάγραμμα ποὺ συνοδεύει τὴν ἐν λόγω ἔκθεση, τὰ ὁποῖα συνταχθήκανε ἀπὸ τὴν ἐπιτροπὴ ποὺ συγκροτήσαμε.

5. Τὴν ἔνσταση ποὺ ὑποβλήθηκε ἐμπρόθεσμα ἀπὸ 3-1-78, ἐναντίον τῆς παραπάνω ἐκθέσεως τῶν Ἀντωνίου Παπαδάτου τοῦ Γεωργίου, Εὐσταθίου Βλάχου τοῦ Εὐαγγέλου, Ἀλεξάνδρου Σαλβάνου τοῦ Ἰωάννη, Κων/νου Χειρδάρη τοῦ Ἰωάννη, Νικολάου Παπαδάτου τοῦ Κων/νου, Κων/νου Παπαδάτου τοῦ Σπυρίδωνα καὶ Σωτηρίου Παπαδάτου τοῦ Γεωργίου καὶ ἀφοῦ ἴδαμε τὴ σύμφωνη γνώμη τοῦ ΝΣΔΕ, διατυπωμένη στὸ σχετικὸ πρακτικὸ αὐτοῦ, ἀποφασίζουμε :

1. Ἀποδεχόμαστε τὴν ἀπὸ 3-1-1978 ἔνσταση τῶν ἀνωτέρω γιὰ τοὺς λόγους ποὺ διατυπώνονται στὸ πρακτικὸ τοῦ Ν.Σ.Δ.Ε.,

Κυρώνουμε τὴν ἔκθεση τῆς Ἐπιτροπῆς ἀπὸ 2-11-1977 θεωρημένη ἀπὸ τὸ Δ/ντὴ Τ.Υ.Ν. Κερκύρας, διὰ τῆς ὁποίας καθορίζονται τὰ ὅρια τοῦ οἰκισμοῦ Περιθείας Κερκύρας, ὅπως ἀκριβῶς εἰκονίζονται στὸ τοπογραφικὸ διάγραμμα ποὺ τὴ συνοδεύει, τὰ ὁποῖα περικλείονται μὲ μαύρη γραμμὴ καὶ ὁρίζονται μὲ τοὺς ἀριθμοὺς κατὰ τμήματα ὡς ἑξῆς : I) 1.2. ἕως 8. II) 1,2 ἕως 10. III) 1,2 ἕως 7. IV) 1,2 ἕως 7. V) 1,2 ἕως 7. VI) 1,2 ἕως 7 VII) 1,2 ἕως 6. VIII) 1,2 ἕως 7. IX) 1,2 ἕως 7. X) 1,2 ἕως 14, καὶ XI) 1,2 ἕως 11.

Ἡ ἀπόφαση μαζὶ μὲ τὸ τοπογραφικὸ διάγραμμα νὰ δημοσιευθεῖ στὴν ἐφημερίδα τῆς Κυβερνήσεως.

Κέρκυρα, 24 Νοεμβρίου 1978

Ὁ Νομάρχης
ΑΘ. ΡΑΠΤΗΣ

ΕΚΘΕΣΙΣ

Συνοδεύουσα τὸ ἀπὸ Νοεμβρίου 1977 Διάγραμμα καθορισμοῦ ὁρίων Οἰκισμοῦ Περιθείας προϋφισταμένου τοῦ ἔτους 1923 καὶ στερουμένου ἐγκεκριμένου ρυμοτομικοῦ σχεδίου Κοινότητος Περιθείας Ν. Κερκύρας.

Ἐν Κερκύρᾳ σήμερον τὴν 2 τοῦ μηνὸς Νοεμβρίου ἡμέρα Τετάρτην τοῦ ἔτους 1977 οἱ ὑπογεγραμμένοι :

1. Ἰωάννης Ἀργυρός, Πολ. Μηχανικὸς ἐπὶ συμβάσει.
2. Δημήτριος Παγώνης, Ἐργοδηγὸς μὲ βαθμὸ 7ο.
3. Πέτρος Χειρδάρης, Πρόεδρος τῆς Κοινότητας Περιθείας.

Ἀποτελοῦντες τὴν ὑπὸ τῆς ὑπ' ἀριθ. Ε.35400/6.12.1975 ἀποφάσεως τοῦ Ὑπουργείου Δημ. Ἔργων προβλεπομένη Ἐπιτροπήν, τῶν δύο πρώτων μελῶν ταύτης ὁρισθέντων διὰ τῆς ὑπ' ἀριθ. Τ.Υ./6267/9.7.1977, ἀποφάσεως τῆς Νομαρχίας Κερκύρας καὶ κατόπιν προσκλήσεως τοῦ ἐκ τῶν ἀνωτέρω Τεχνικοῦ Ὑπαλλήλου Α' κατηγορίας Ἰωάννου Ἀργυροῦ μεταβάντες εἰς τὸν ἐν ἐπικεφαλίδι οἰκισμόν, προέβημεν :

Εἰς τὸν καθορισμὸν τῶν ὁρίων τοῦ προϋφισταμένου τοῦ ἔτους 1923 καὶ στερουμένου ἐγκεκριμένου ρυμοτομικοῦ σχεδίου οἰκισμοῦ τῆς Κοινότητος Περιθείας ὡς ἐμφαίνηται εἰς τὸ ἀπὸ Τοπογραφικὸ Διάγραμμα ὑπὸ κλίμακα, ἤτοι ἐντὸς τῆς ὁριογραμμῆς τῆς περιβαλλούσης τὰς οἰκίας ὑπ' αὔξοντα ἀριθμὸν I) 1,2 ἕως 8 II) ἀπὸ 1,2 ... ἕως 10. III) ἀπὸ 1, 2 ... ἕως 7. IV) ἀπὸ 1, 2 ... ἕως 7. V) ἀπὸ 1,2 ... ἕως 7. VI) ἀπὸ 1, 2 ... ἕως 7. VII) ἀπὸ 1, 2 ... ἕως 6. VIII) ἀπὸ 1, 2 ... ἕως 7. IX) ἀπὸ 1, 2 ... ἕως 7. X) ἀπὸ 1, 2 ... ἕως 14 καὶ XI) ἀπὸ 1, 2 ... ἕως 11. τῶν ὁποίων οἱ φερόμενοι ἰδιοκτῆται ὑπὸ τὸν αὐτὸν αὔξοντα ἀριθμὸν ἐγγράφονται ἐπὶ τοῦ παρακειμένου πίνακος «ὁριακῶν κτισμάτων οἰκισμοῦ Περιθείας ὅπερ διάγραμμα ὑπογράφεται παρ' ἁπάντων τῶν μελῶν τῆς Ἐπιτροπῆς, καὶ ἀποτελεῖ ἀναπόσπαστον τμῆμα τῆς παρούσης.

Ἐφ' ᾧ συνετάγη καὶ ὑπογράφεται ὡς ἕπεται :

Ἡ Ἐπιτροπὴ


Ι. ΑΡΓΥΡΟΣ
Πολ. Μηχανικὸς

Δ. ΠΑΓΩΝΗΣ
Ἐργοδηγὸς μὲ 7ο β.

Π. ΧΕΙΡΔΑΡΗΣ
Πρόεδρος Κοινότητας Περιθείας

ΕΘΕΩΡΗΘΗ

Ἐν Κερκύρᾳ τῇ 28.11.1977
Ὁ Δ/ντὴς ΤΥΝ Κερκύρας
(Τ.Σ.) ὑπογρ. Ι. ΠΟΛΕΝΑΚΗΣ
Ἐπιθ/τὴς μὲ 2ο β.

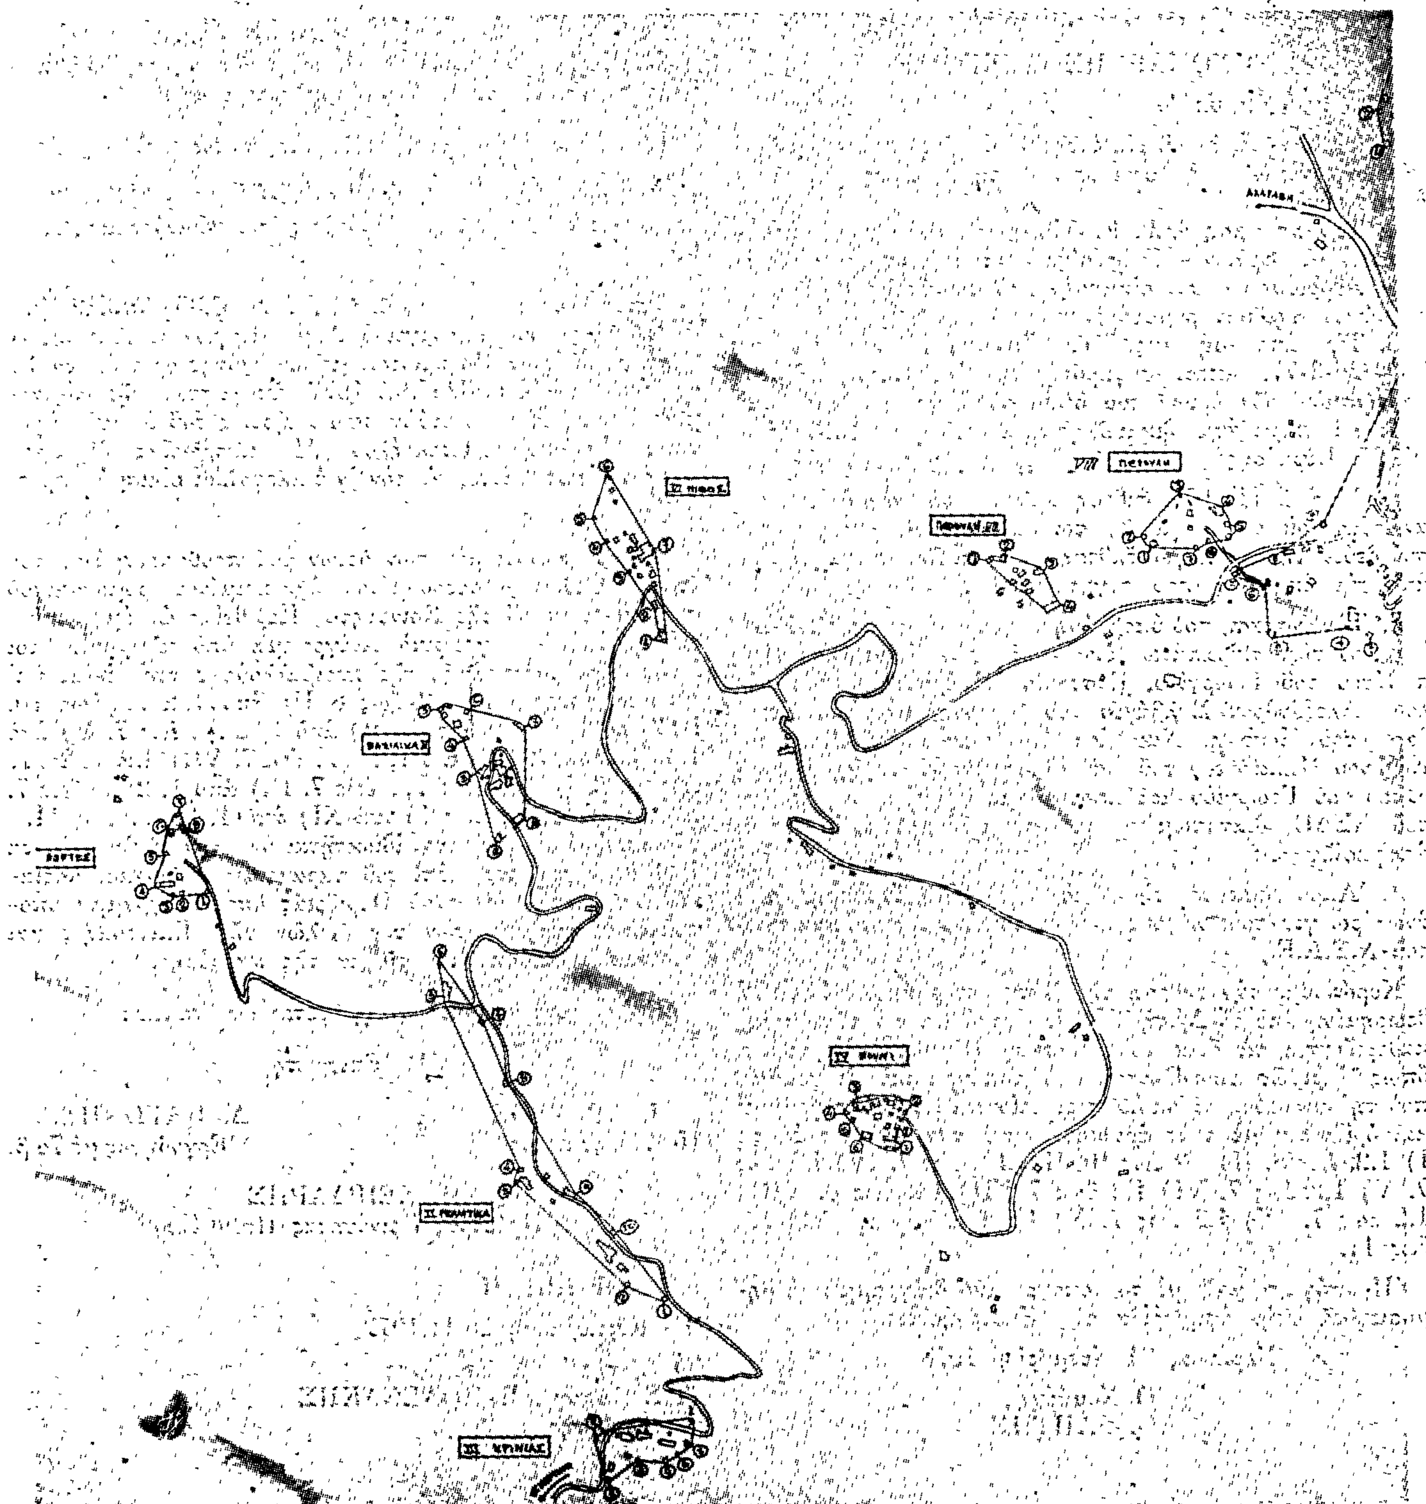

ΔΙΑΓΡΑΜΜΑ

ΟΙΚΙΣΜΩΝ ΠΕΡΙΘΕΙΑΣ

ΠΙΝΑΞ ΟΙΚΙΑΚΩΝ ΚΤΙΣΜΑΤΩΝ ΟΙΚΙΣΜΩΝ

α/α	Ονοματεπώνυμον [illegible] ιδιοκτήτου	α/α	Ονοματεπώνυμον [illegible] ιδιοκτήτου	α/α	Ονοματεπώνυμον
1	I Ποργες		IV.		VIII.
1	Κοσμινάς Χαράλαμπος	1	Κασαρής Αλέξανδρος	1	Τρίμωνας Ευστάθιος
2	Κοσμινάς Χαράλαμπος	2	Κάσαρη [illegible]	2	Τρίμωνας Νικόλαος
3	Κοσμινάς Χαράλαμπος	3	Κάσαρης Ηρακλής	3	Πρευτονάκης Δημήτριος
4	Κοσμινάς Νικόλαος	4	Κασάρη Ελισάβετ (Αγαμέμνων)	4	Λαγκώνας Πελοπίδας
5	Κοσμινάς Ελευθέριος	5		5	Τρίμωνας Σωκράτης
6	Κοσμινάς Ελευθέριος	6	Κασάρη Ηρακλή (Αγαμέμνη)	6	Παπαδάτος Ιωάννης
7	Κοσμινάς [illegible]	7	Παπαγιώργα Θεοδώρου	7	Γαζοδάτος Ιωάννης
8	Κοσμινάς Χαράλαμπος		V.		IX.
	II.	1	Αγιάς Αναστάσιος	1	Κυριάκης Παύλος
1	Καραμηνάς Χαράλαμπος	2	Λαγκώνας Σπύρος	2	Κυριάκης Ηλίας
2	Καραμηνάς Λεωνίδας	3	Λαγκώνας Αθανάσιος	3	Κυριάκης Σπυρούλης
3	Βλάχος Χαράλαμπος	4	Λαγκώνας Κων/νος	4	Ιερά Μ. Αγ. Ιωάννου
4	Κουτσούρης Αθανάσιος	5	Λαγκώνας Σπυρ. Δημ.	5	Κυριάκης Ιωάννης
5	Λαγδάκης Σπυρίδων	6	Λαγκώνας Πέτρος	6	Κυριάκης Ιωάννης
6	Πρευτονάκης Σταύρος	7	Βλάχος Δημήτριος	7	Κυριάκης Αναστάσιος
7	Κοσμινάς Αλέξανδρος		VI.	8	Κυριάκης Νικόλαος
8	Δημοσιμά Σκοπιά	1	Λαγκώνας [illegible]		X.
9	Κουτσούρης Παναγιώτης	2	Λαγκώνας Διομήδης	1	Κουμούτση
10	Καραμηνάς Γιώργος	3	Λαγκώνας Γεράσιμος	2	Παπαδάτος Δημήτριος [illegible]
	III.	4	Λαγκώνας Σταύρος	3	Γρυπιώτης Δημήτριος
1	Κατσούρης Σπύρος	5	Λαγκώνας Γεώργιος	4	Χειρδάρη Ευγενία Ηλία
2	Χειρδάρης Άγγελος	6	Μπαρζέκης Αναστάσιος	5	Χειρδάρης Κων/νος Ηλία
3	Κοσμινάς Νικόλαος	7	Μπαρζέκης Λάμπρος	6	Παπαδάτου Σωτηρία
4	Κατσούρης Σπυρίδων		VII.	7	Παπαδάτος Νικόλαος & Σταύρ.
5	Χειρδάρης Ελευθέριος	1	Πρευτονάκης Μαρία	8	Παπαδάτος Νικόλαος
6	Χειρδάρης Διονύσιος	2	Πρευτονάκης Αντώνιος	9	Γαργίνος Γιώργος
7	Μπαρζέκης Κων/νος	3	Πρευτονάκης Πέτρος	10	Μαρτίνος Χαράλαμπος Σταύρ.
		4	Γιαννακόπουλος Ιωάννης	11	Μαρτίνος Ροδάκος Σπυρίδ.
		5	Κάσαρης [illegible]	12	Μαρτίνος Χαράλαμπος Δημ.
		6	Άνθιμος Παύλος	13	Βλάχος Χαρίλαος Χρησ.
				14	Βλάχος Νικόλαος Ηλία
					XI.
				1	Δερμουίζας Δημήτριος
				2	Χειρδάρης Ηρακλείδης
				3	Κάσαρη Ανδρονίκη
				4	Χειρδάρης Ζαχαρίας
				5	Μαρτίνος Σπυρίδων Ευστ.
				6	Μαρτίνος Ευστάθιος Νικολ.
				7	Μαρτίνος Μηλτιάδης Δημ.
				8	Πρευτονάκης Χρήστος Χαρ.
				9	Χειρδάρης Κων/νος Νικολ.
				10	Χειρδάρης Ζαχαρίας
				11	Χειρδάρης Ευστάθιος Πέτρου

Εν Χωρίω τη [illegible] Νοεμβρίου 1977

Η Επιτροπή

ΙΩΑΝΝΗΣ [illegible]
ΠΟΛ. ΜΗΧΑΝΙΚΟΣ ΜΕ ΣΥΜΒΑΣΕΙ

ΔΗΜ. ΠΑΤΣΗΝΑΣ
[illegible] ΕΠΙ 7ου ΒΑΘ.

[illegible] ΠΕΤΡΟΣ
ΠΡΟΕΔΡΟΣ ΚΟΙΝΟΤΗΤΟΣ

ΕΘΕΩΡΗΘΗ
Ο Δ.Τ.Υ.Ν. ΚΕΡΚΥΡΑΣ

[illegible] ΠΟΤΣΝΑΚΗΣ
[illegible] Π.Ε. μετ. 2ου ΒΑΘ.

'Αριθ. 63789 π.έ. (3)

Περὶ ἰδιωτικῆς παρόδου ἐν 'Αλμυρῷ Ν. Μαγνησίας προϋφισταμένης τοῦ ἔτους 1923.

Ο ΝΟΜΑΡΧΗΣ ΜΑΓΝΗΣΙΑΣ

Ἔχοντες ὑπ' ὄψει:

1. Τὰς διατάξεις τῆς παρ. 4 τοῦ ἄρθ. 20 τοῦ ἀπὸ 17.7.23 Ν.Δ/τος «περὶ σχεδίων πόλεων κλπ.».

2. Τὰς διατάξεις τοῦ Ν. 3200/55 «περὶ διοικητικῆς ἀποκεντρώσεως» ὡς συνεπληρώθησαν διὰ τοῦ ὑπ' ἀρ. 532/70 Ν.Δ/τος «περὶ συμπληρώσεως τῶν διατάξεων περὶ διοικητικῆς ἀποκεντρώσεως».

3. Τὰς διατάξεις τοῦ εἰς ἐκτέλεσιν τοῦ ὑπ' ἀρ. 532/70 Ν. Δ/τος ἐκδοθέντος ὑπ' ἀρ. 712/70 Β. Δ/τος «περὶ καθορισμοῦ τῶν διατηρουμένων ὑπὲρ τοῦ 'Υπουργοῦ Δημ. Ἔργων ἁρμοδιοτήτων» ὡς συνεπληρώθησαν καὶ ἐτροποποιήθησαν διὰ τῶν ὑπ' ἀρ. 677/71 καὶ 198/72 Β. Δ/των.

'Ιδόντες δέ:

1. Τὴν ἀπὸ 13.12.1978 αἴτησιν τοῦ Γεωργίου Παν. Κορωναίου αἰτουμένου τὴν ἔκδοσιν ἀποφάσεως διὰ τὴν σχηματισθεῖσαν πρὸ τοῦ ἔτους 1923 πάραδον ἀνώνυμον (ἔναντι ΟΤ 43) κειμένην ἐντὸς τοῦ οἰκοδομικοῦ τετραγώνου τοῦ περικλειομένου ὑπὸ τῶν ὁδῶν Στ. Κομητᾶ ἀπὸ ὁροσήμου 259–273 τῆς πρὸς νότο πρασίνης ρυμοτ. γραμ. ἐγκεκρ. σχεδ. 'Αλμυροῦ καὶ τῶν δύο ἑκατέρωθεν δημ. ὁδῶν τοῦ ἐγκεκριμένου σχεδίου πόλεως 'Αλμυροῦ.

2. Τὸ συμβόλαιο ὑπ' ἀριθ. 4095/29.12.1933 Συμβ/φου 'Αλμυροῦ Χρίστου Ι. Τρικκαλινοῦ εἰς τὸ ὁποῖο ἀναφέρεται ὡς ὅριον ἡ ὑπ' ὄψιν πάροδος.

3. Τὴν ὑπ' ἀρ. 3633/7.9.1978 βεβαίωσιν τοῦ Δήμου 'Αλμυροῦ βεβαιοῦντος ὅτι ἡ πάροδος προϋφίστατο τοῦ ἔτους 1923.

4. Τὸ ἀπὸ Δεκεμβρίου 1978 τοπογραφικὸν διάγραμμα τοῦ Γεωργίου Κορωναίου θεωρηθὲν ὑπὸ τοῦ Δ/ντοῦ Τ.Υ.Ν. Μαγνησίας.

5. Τὴν 232/5.9.1978 ἔκθεσιν ἐνόρκου βεβαιώσεως μαρτύρων ἐνώπιον τοῦ Εἰρηνοδίου 'Αλμυροῦ 'Αθαν. Λιάζου.

6. Τὴν ὑπ' ἀρ. 33/14.12.1978 πρᾶξιν τοῦ Περιφ/κοῦ Συμβουλίου Δημ. Ἔργων Τμήματος Ν. Μαγνησίας, ἀποφαινόμεθα:

Ὅτι ἡ σχηματισθεῖσα ἰδιωτικὴ πρωτοβουλία ἐντὸς τοῦ ἐγκεκριμένου σχεδίου πόλεως 'Αλμυροῦ πάροδος ἀνώνυμος (ἔναντι ΟΤ.43) κειμένη ἐντὸς τοῦ οἰκοδομ. τετραγώνου τοῦ περικλειομένου ὑπὸ τῶν ὁδῶν Στ. Κομητᾶ (ἀπὸ ὁροσήμου 259–273) τῆς πρὸς νότον πρασίνης ρυμοτ. γραμμῆς (ἐγκεκρ. σχεδίου 'Αλμυροῦ καὶ τῶν δύο ἑκατέρωθεν δημοτ. ὁδῶν), ὡς εἰδικώτερον ἀπεικονίζεται αὕτη εἰς τὸ θεωρηθὲν ὑπὸ τοῦ Δ/ντοῦ Τεχν. 'Υπηρ. Νομοῦ Μαγνησίας τοπογραφικὸν διάγραμμα, προϋφίστατο τοῦ Ν. Δ/τος 17.7.23 «περὶ σχεδίων πόλεων κλπ.» μετὰ τὴν ἰσχὺν δὲ τούτου οὐδεμίαν αὔξησις τοῦ ἀρχικῶς σχηματισθέντος κοινοχρήστου χώρου ἔλαβεν χώραν.

'Η παροῦσα δημοσιευθήτω διὰ τῆς 'Εφημερίδος τῆς Κυβερνήσεως.

'Εν Βόλῳ τῇ 5 'Ιανουαρίου 1979

'Ο Νομάρχης

Ι. ΚΑΛΟΓΕΙΤΟΝΑΣ

Τοπογραφικόν διάγραμμα

εμφαίνον την επί της οδού Στ. Κομητά και έναντι του υπ' αριθμ. 43 οικοδ. τετραγ. του σχεδίου πόλεως Αλμυρού παλαιάν Δημοτικήν οδόν υπό στοιχ. ΑΒΓΔΕΖΗΘΙΑ υφισταμένην προ του έτους 1923.—

Κλίμαξ 1:500

όριον σχεδίου πόλεως

ιδιοκτησία Μπακράτζη

ιδιοκτησία Γιάννη

ιδιοκτησία Τσώλα 648

ιδιοκτησία κληρονόμων Γ. Τσέκα Θεριμή 646

ιδιοκτησία Ηλία Χορταριά 645

ιδιοκτησία Τόρη 647

ιδιοκτησία Κοροβγιάννη

ιδιοκτησία Νικ. Τσανιδούρου

ΠΑΛΑΙΑ ΔΗΜΟΤΙΚΗ ΟΔΟΣ ΠΡΟ ΤΟΥ 1923

ΠΑΛΑΙΑ ΔΗΜΟΤΙΚΗ ΟΔΟΣ

ΟΔΟΣ ΣΤ. ΚΟΜΗΤΑ

Α Β Γ Δ Ε Ζ Η Θ Ι

Ο259 Ο258

43 42

Αλμυρός Δεκέμβριος 1978

Ο συντάξας

ΕΘΕΩΡΗΘΗ

Ο ΔΗΜΑΡΧΟΣ ΑΛΜΥΡΟΥ

21-12

Η ΓΕΝΙΚΗ ΔΙΕΥΘΥΝΣΗ ΤΟΥ ΕΘΝΙΚΟΥ ΤΥΠΟΓΡΑΦΕΙΟΥ

ΓΝΩΣΤΟΠΟΙΕΙ ΟΤΙ:

Ἡ ἐτήσια συνδρομὴ τῆς Ἐφημερίδας τῆς Κυβερνήσεως, ἡ τιμὴ τῶν φύλλων της ποὺ πουλιοῦνται τμηματικὰ καὶ τὰ τέλη δημοσιεύσεων στὴν Ἐφημερίδα τῆς Κυβερνήσεως, καθορίσθηκαν ἀπὸ 1 Ἰανουαρίου 1979 ὡς ἀκολούθως:

Α' ΕΤΗΣΙΕΣ ΣΥΝΔΡΟΜΕΣ

1. Γιὰ τὸ Τεῦχος Α'	Δραχ.	600
2. » » » Β'	»	700
3. » » » Γ'	»	500
4. » » » Δ'	»	1.000
5. » » » Νομικῶν Προσώπων Δ.Δ. κ.λπ.	»	500
6. » » » Παράρτημα	»	300
7. » » » Ἀνωνύμων Ἑταιρειῶν κ.λπ.	»	3.000
8. » » Δελτίο Ἐμπορικῆς καὶ Βιομηχανικῆς Ἰδιοκτησίας	»	200
9. Γιὰ ὅλα τὰ τεύχη καὶ τὸ Δ.Ε.Β.Ι.	»	6.000

Οἱ Δῆμοι καὶ οἱ Κοινότητες τοῦ Κράτους καταβάλλουν τὸ 1/2 τῶν ἀνωτέρω συνδρομῶν.

Ὑπὲρ τοῦ Ταμείου Ἀλληλοβοηθείας Προσωπικοῦ τοῦ Ἐθνικοῦ Τυπογραφείου (ΤΑΠΕΤ) ἀναλογοῦν τὰ ἑξῆς ποσά:

1. Γιὰ τὸ Τεῦχος Α'	Δραχ.	30
2. » » » Β'	»	35
3. » » » Γ'	»	25
4. » » » Δ'	»	50
5. » » » Νομικῶν Προσώπων Δημοσίου Δικαίου κ.λπ.	»	25
6. » » » Παράρτημα	»	15
7. » » » Ἀνωνύμων Ἑταιρειῶν κ.λπ.	»	150
8. » » Δελτίο Ἐμπ. καὶ Βιομ. Ἰδιοκτησίας	»	10
9. Γιὰ ὅλα τὰ τεύχη	»	300

Β'. ΤΙΜΗ ΦΥΛΛΩΝ

Ἡ τιμὴ πωλήσεως κάθε φύλλου, μέχρις 8 σελ., εἶναι 3 δρχ., ἀπὸ 9 ὡς 40 σελ. 8 δρχ., ἀπὸ 41 ὡς 80 σελ. 15 δρχ., ἀπὸ 81 σελ. καὶ ἄνω ἡ τιμὴ πωλήσεως κάθε φύλλου προσαυξάνεται κατὰ 15 δρχ. ἀνὰ 80 σελίδες.

Γ'. ΤΕΛΗ ΔΗΜΟΣΙΕΥΣΕΩΝ

Ι. Στὸ τεῦχος Ἀνωνύμων Ἑταιρειῶν καὶ Ἑταιρειῶν Περιωρισμένης Εὐθύνης:

Α' Δημοσιεύματα Ἀνωνύμων Ἑταιρειῶν:

1. Τῶν δικαστικῶν πράξεων	Δραχ.	400
2. Τῶν καταστατικῶν Ἀνωνύμων Ἑταιρειῶν	»	10.000
3. Τῶν τροποποιήσεων τῶν καταστατικῶν τῶν Ἀνωνύμων Ἑταιρειῶν	»	2.000
4. Τῶν ἀνακοινώσεων καὶ προσκλήσεων σὲ γενικὲς συνελεύσεις, τῶν κατὰ τὸ ἄρθρο 32 τοῦ Ν. 3221/24 γνωστοποιήσεων, τῶν ἀνακοινώσεων, ποὺ προβλέπονται ἀπὸ τὸ ἄρθρο 59 παρ. 3 τοῦ Ν.Δ. 400/70 «περὶ Ἀλλοδαπῶν Ἀσφαλιστικῶν Ἑταιρειῶν» καὶ τῶν ἀποφάσεων τοῦ Διοικητικοῦ Συμβουλίου τοῦ ΕΛΤΑ, ποὺ ἀναφέρονται σὲ προσωρινὲς διατάξεις	»	1.000
5. Τῶν ἰσολογισμῶν τῶν Ἀνωνύμων Ἑταιρειῶν	»	4.000
6. Τῶν συνοπτικῶν μηνιαίων καταστάσεων τῶν Τραπεζικῶν Ἑταιρειῶν	»	1.000
7. Τῶν ἀποφάσεων «περὶ ἐγκρίσεως τιμολογίων τῶν Ἀσφαλιστικῶν Ἑταιρειῶν»	»	600
8. Τῶν ὑπουργικῶν ἀποφάσεων «περὶ παροχῆς ἀδείας ἐπεκτάσεως τῶν ἐργασιῶν Ἀσφαλιστικῶν Ἑταιρειῶν», τῶν ἐκθέσεων περιουσιακῶν στοιχείων Ἀνωνύμων Ἑταιρειῶν γενικά, καὶ τῶν ἀποφάσεων τοῦ Δ.Σ. τοῦ ΕΛΤΑ, μὲ τὶς ὁποῖες ἐγκρίνονται καὶ δημοσιεύονται οἱ κανονισμοὶ αὐτοῦ	»	4.000
9. Τῶν ἀποφάσεων «περὶ παροχῆς πληρεξουσιότητος πρὸς ἀντιπροσώπευσιν ἐν Ἑλλάδι ἀλλοδαπῶν Ἑταιρειῶν» καὶ τῶν ἀποφάσεων «περὶ μεταβιβάσεως τοῦ χαρτοφυλακίου Ἀσφαλιστικῶν Ἑταιρειῶν κατὰ τὸ ἄρθρον 59 παρ. 1 τοῦ Ν.Δ. 400/70»	»	2.000
10. Τῶν ἀποφάσεων «περὶ συγχωνεύσεως Ἀνωνύμων Ἑταιρειῶν»	»	10.000
11. Τῶν ἀποφάσεων τῆς Ἐπιτροπῆς τοῦ Χρηματιστηρίου «περὶ εἰσαγωγῆς χρεωγράφων εἰς τὸ Χρηματιστήριον πρὸς διαπραγμάτευσιν, συμφώνως πρὸς τὰς διατάξεις τοῦ ἄρθρου 2 παρ. 3 Α.Ν. 148/67»	Δραχ.	1.000
12. Τῶν ἀποφάσεων τῆς Ἐπιτροπῆς κεφαλαιαγορᾶς «περὶ διαγραφῆς χρεωγράφων ἐκ τοῦ Χρηματιστηρίου, συμφώνως πρὸς τὰς διατάξεις τοῦ ἄρθρου 2 παρ. 4 Α.Ν. 148/1967»	»	1.000

Β'. Δημοσιεύματα Ἑταιρειῶν Περιωρισμένης Εὐθύνης:

1. Τῶν καταστατικῶν	»	1.000
2. Τῶν τροποποιήσεων τῶν καταστατικῶν	»	400
3. Τῶν ἀνακοινώσεων καὶ προσκλήσεων	»	200
4. Τῶν ἰσολογισμῶν	»	1.000
5. Τῶν ἐκθέσεων ἐκτιμήσεως περιουσιακῶν στοιχείων	»	1.000

Γ'. Δημοσιεύματα Ἀλληλασφαλιστικῶν Συνεταιρισμῶν - Ἀλληλασφαλιστικῶν Ταμείων καὶ Φιλανθρωπικῶν Σωματείων:

1. Τῶν ὑπουργικῶν ἀποφάσεων «περὶ χορηγήσεως ἀδείας λειτουργίας Ἀλληλασφαλιστικῶν Συνεταιρισμῶν - Ἀλληλασφαλιστικῶν Ταμείων»	»	1.000
2. Τῶν Ἰσολογισμῶν τῶν ἀνωτέρω Συνεταιρισμῶν, Ταμείων καὶ Σωματείων	»	1.000
ΙΙ. Στὸ Τέταρτο τεῦχος τῶν δικαστικῶν πράξεων, προσκλήσεων καὶ λοιπῶν δημοσιεύσεων	»	400

Τὸ ποσοστὸ ἐπὶ τῶν τελῶν δημοσιεύσεων στὸ Τεῦχος Ἀνωνύμων Ἑταιρειῶν καὶ Ἑταιρειῶν Περιωρισμένης Εὐθύνης, ποὺ πρέπει νὰ καταβάλλεται ὑπὲρ τοῦ Ταμείου Ἀλληλοβοηθείας Προσωπικοῦ Ἐθνικοῦ Τυπογραφείου (ΤΑΠΕΤ), ὁρίσθηκε γενικὰ σὲ 5 ο/ο.

Δ'. ΚΑΤΑΒΟΛΗ ΣΥΝΔΡΟΜΩΝ - ΤΕΛΩΝ ΔΗΜΟΣΙΕΥΣΕΩΝ ΚΑΙ ΠΟΣΟΣΤΩΝ Τ.Α.Π.Ε.Τ.

1. Οἱ συνδρομὲς τοῦ ἐσωτερικοῦ καὶ τὰ τέλη δημοσιεύσεων προκαταβάλλονται στὰ Δημόσια Ταμεῖα ἔναντι ἀποδεικτικοῦ εἰσπράξεως, τὸ ὁποῖο φροντίζει ὁ ἐνδιαφερόμενος νὰ τὸ στείλει στὴ Γενικὴ Δ/νση τοῦ Ἐθνικοῦ Τυπογραφείου.

2. Οἱ συνδρομὲς τοῦ ἐξωτερικοῦ εἶναι δυνατὸ νὰ στέλνονται καὶ σὲ ἀνάλογο συνάλλαγμα μὲ ἐπιταγὴ ἐπ' ὀνόματι τοῦ Διευθυντῆ τῶν Διοικητικῶν καὶ Οἰκονομικῶν Ὑποθέσεων τοῦ Ἐθνικοῦ Τυπογραφείου.

3. Τὸ ὑπὲρ τοῦ ΤΑΠΕΤ ποσοστὸ ἐπὶ τῶν ἀνωτέρω συνδρομῶν καὶ τελῶν δημοσιεύσεων καταβάλλεται ὡς ἑξῆς:

α) στὴν Ἀθήνα: στὸ Ταμεῖο τοῦ ΤΑΠΕΤ (Κατάστημα Ἐθνικοῦ Τυπογραφείου),

β) στὶς ὑπόλοιπες πόλεις τοῦ Κράτους: στὰ Δημόσια Ταμεῖα καὶ ἀποδίδεται στὸ ΤΑΠΕΤ σύμφωνα μὲ τὶς 192378/3639/1947(ΡΟΝΕΟ 185) καὶ 178048/5321/31.7.65 (ΡΟΝΕΟ 139) ἐγκύκλιες διαταγὲς τοῦ Γ.Λ.Κ.,

γ) στὶς περιπτώσεις συνδρομῶν ἐξωτερικοῦ: ὅταν ἡ ἀποστολὴ τους γίνεται μὲ ἐπιταγὲς μαζὶ μ' αὐτὲς στέλνεται καὶ τὸ ὑπὲρ τοῦ ΤΑΠΕΤ ποσοστό.

Ὁ Γενικὸς Διευθυντὴς
ΑΘΑΝ. ΠΑΝ. ΣΠΗΛΙΟΠΟΥΛΟΣ

ΑΠΟ ΤΟ ΕΘΝΙΚΟ ΤΥΠΟΓΡΑΦΕΙΟ